

Bauherr:


Landkreis Cloppenburg  
60 – Bauamt  
Postfach 14 80

49644 Cloppenburg

<b>Az.:</b>	
<b>Betriebsnummer:</b>	(Bitte bei Antwort stets angeben)
Baumaßnahme/n	
Baugrundstück	
Katasterbezeichnung	

**Erklärung zur verkehrlichen Erschließung über eine Gemeindestraße**

Die **geplante Erschließung** des Vorhabens erfolgt über

<b>Bezeichnung der Gemeindestraße</b> (z. B. Mühlenstraße)
<b>Beschränkung des zulässigen Gesamtgewichts gem. Zeichen 253</b> (z. B. 2,8 / 7,5 / 16,0 to) <input type="checkbox"/> Keine <input type="checkbox"/> Tonnen
<b>Befestigungsart der Gemeindestraße</b> <input type="checkbox"/> unbefestigt <input type="checkbox"/> Asphalt <input type="checkbox"/> Pflaster <input type="checkbox"/> Spurplatten <input type="checkbox"/> Schotter <input type="checkbox"/> Sonstiges:
<b>Befestigte Breite der Gemeindestraße</b> (z. B. 2,80 m)
<b>Befestigte Bermen / Seitenstreifen</b> (z. B. beidseitig in 1,0 m Breite mit Schotter)
<b>Befestigte Ausweich- / Begegnungsstellen</b> (z. B. alle 400 m in 3,0 m Breite und 25 m Länge)



Die geplante Erschließung ist auf **anliegendem Lageplan (M 1:500)** dargestellt

Folgende Eintragungen sind erfolgt:



- **tatsächlich vorhandene Fahrbahn**
- tatsächlich **vorhandene Zufahrten** mit Bemaßung
- **geplanten Zufahrten** oder geplanten *Änderung der Zufahrten* mit Bemaßung
  - in ausreichender Größe für Lkw mit Anhänger (bitte **Anlagen 1 bis 3** „**Regellagepläne**“ beachten)
  - mit einer ggf. erforderlichen Verbreiterung der Fahrbahn im Bereich der Zufahrt  
 Hierzu wurde eine entsprechende **Vereinbarung** mit der Stadt/Gemeinde getroffen  
 ja                       nein                       entfällt
- **Grundstückgrenzen**
- **Grundstücksentwässerung**
- **Gräben und sonstigen Wasserzüge** einschließlich einer ggf. geplanten **Verrohrung**
  - Ein entsprechender Antrag bzgl. der geplanten Verrohrung liegt dem Landkreis bereits vor  
 ja                       nein                       entfällt
- **Bäume** im Zufahrtbereich (auch gegenüber der Zufahrt)

<b>Bauherr</b>	<b>Zustimmung Stadt/Gemeinde</b>
Datum, Unterschrift	Datum, Unterschrift

Herstellung einer Grundstückszufahrt  
zu einer Gemeindestraße (Biogasanlage,  
Landwirtschaftl. Betrieb etc.)

Querschnitt M: 1:50  
Ausbauart Bit. Fahrbahn

## Muster

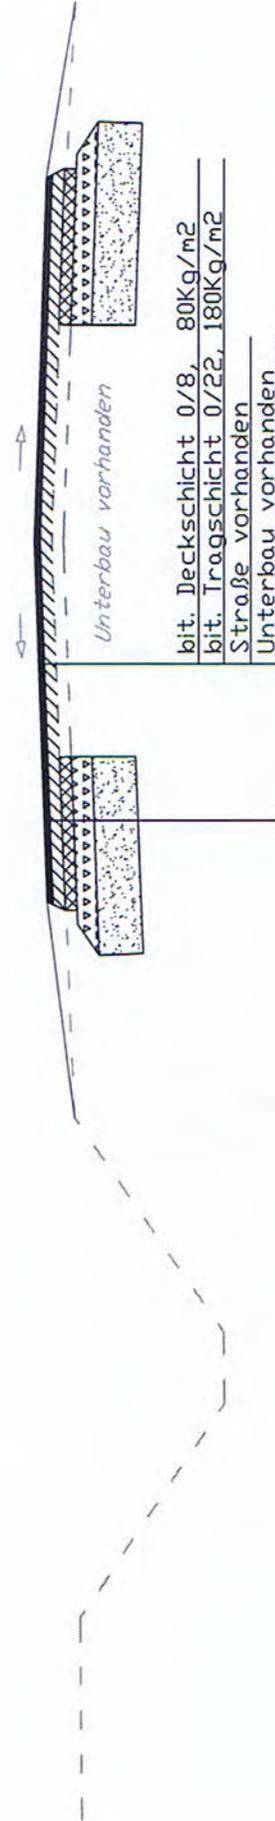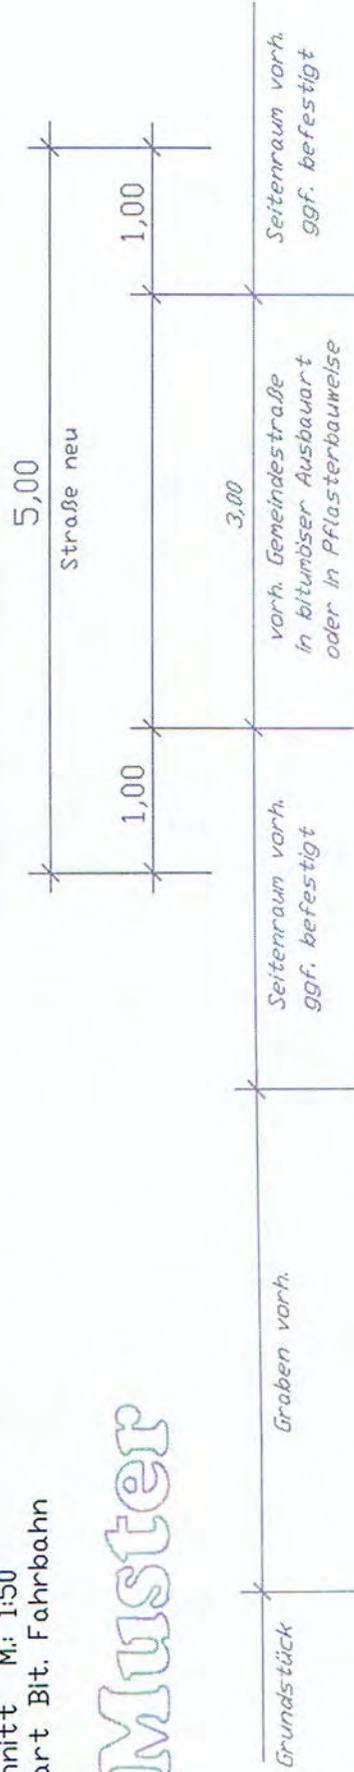


Aufbau gem. RSTO, Baukl. 4  
bit. Deckschicht 0/8, 80Kg/m<sup>2</sup>  
bit. Tragschicht 0/22, 180Kg/m<sup>2</sup>  
bit. Tragschicht 0/22, 150Kg/m<sup>2</sup>  
Schotter 0/32, 14cm  
Frostschuttschicht SE

Herstellung einer Grundstückszufahrt zu einer Gemeindestraße (Biogasanlage, Landwirtschaftl. Betrieb etc.)

Lageplan M: 1:250

## Muster

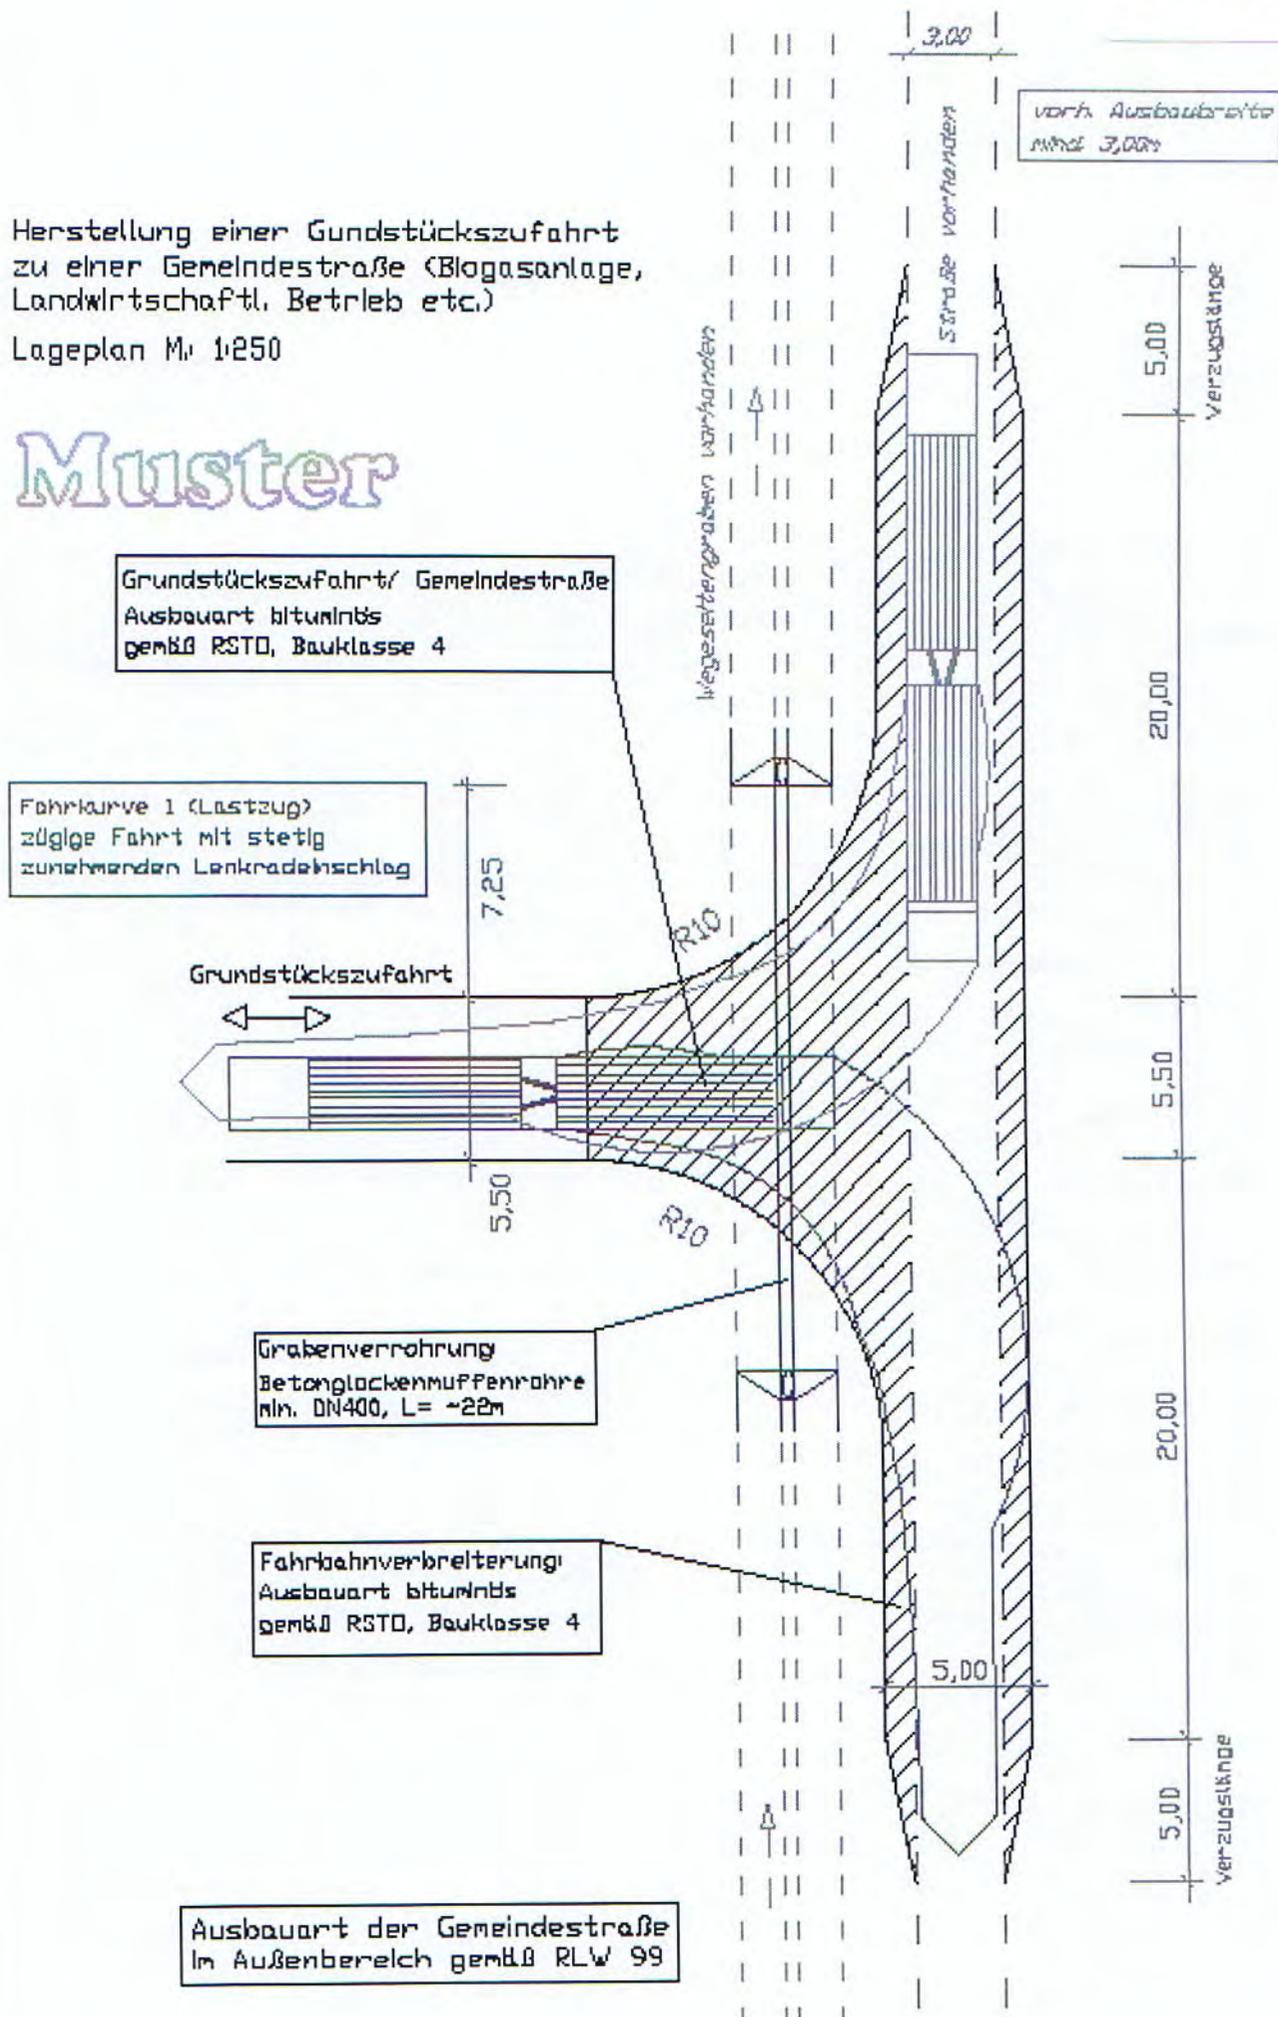

Herstellung einer Grundstückszufahrt zu einer Gemeindestraße (Biogasanlage, Landwirtschaftl. Betrieb etc.)

Lageplan M: 1:250

## Muster

